


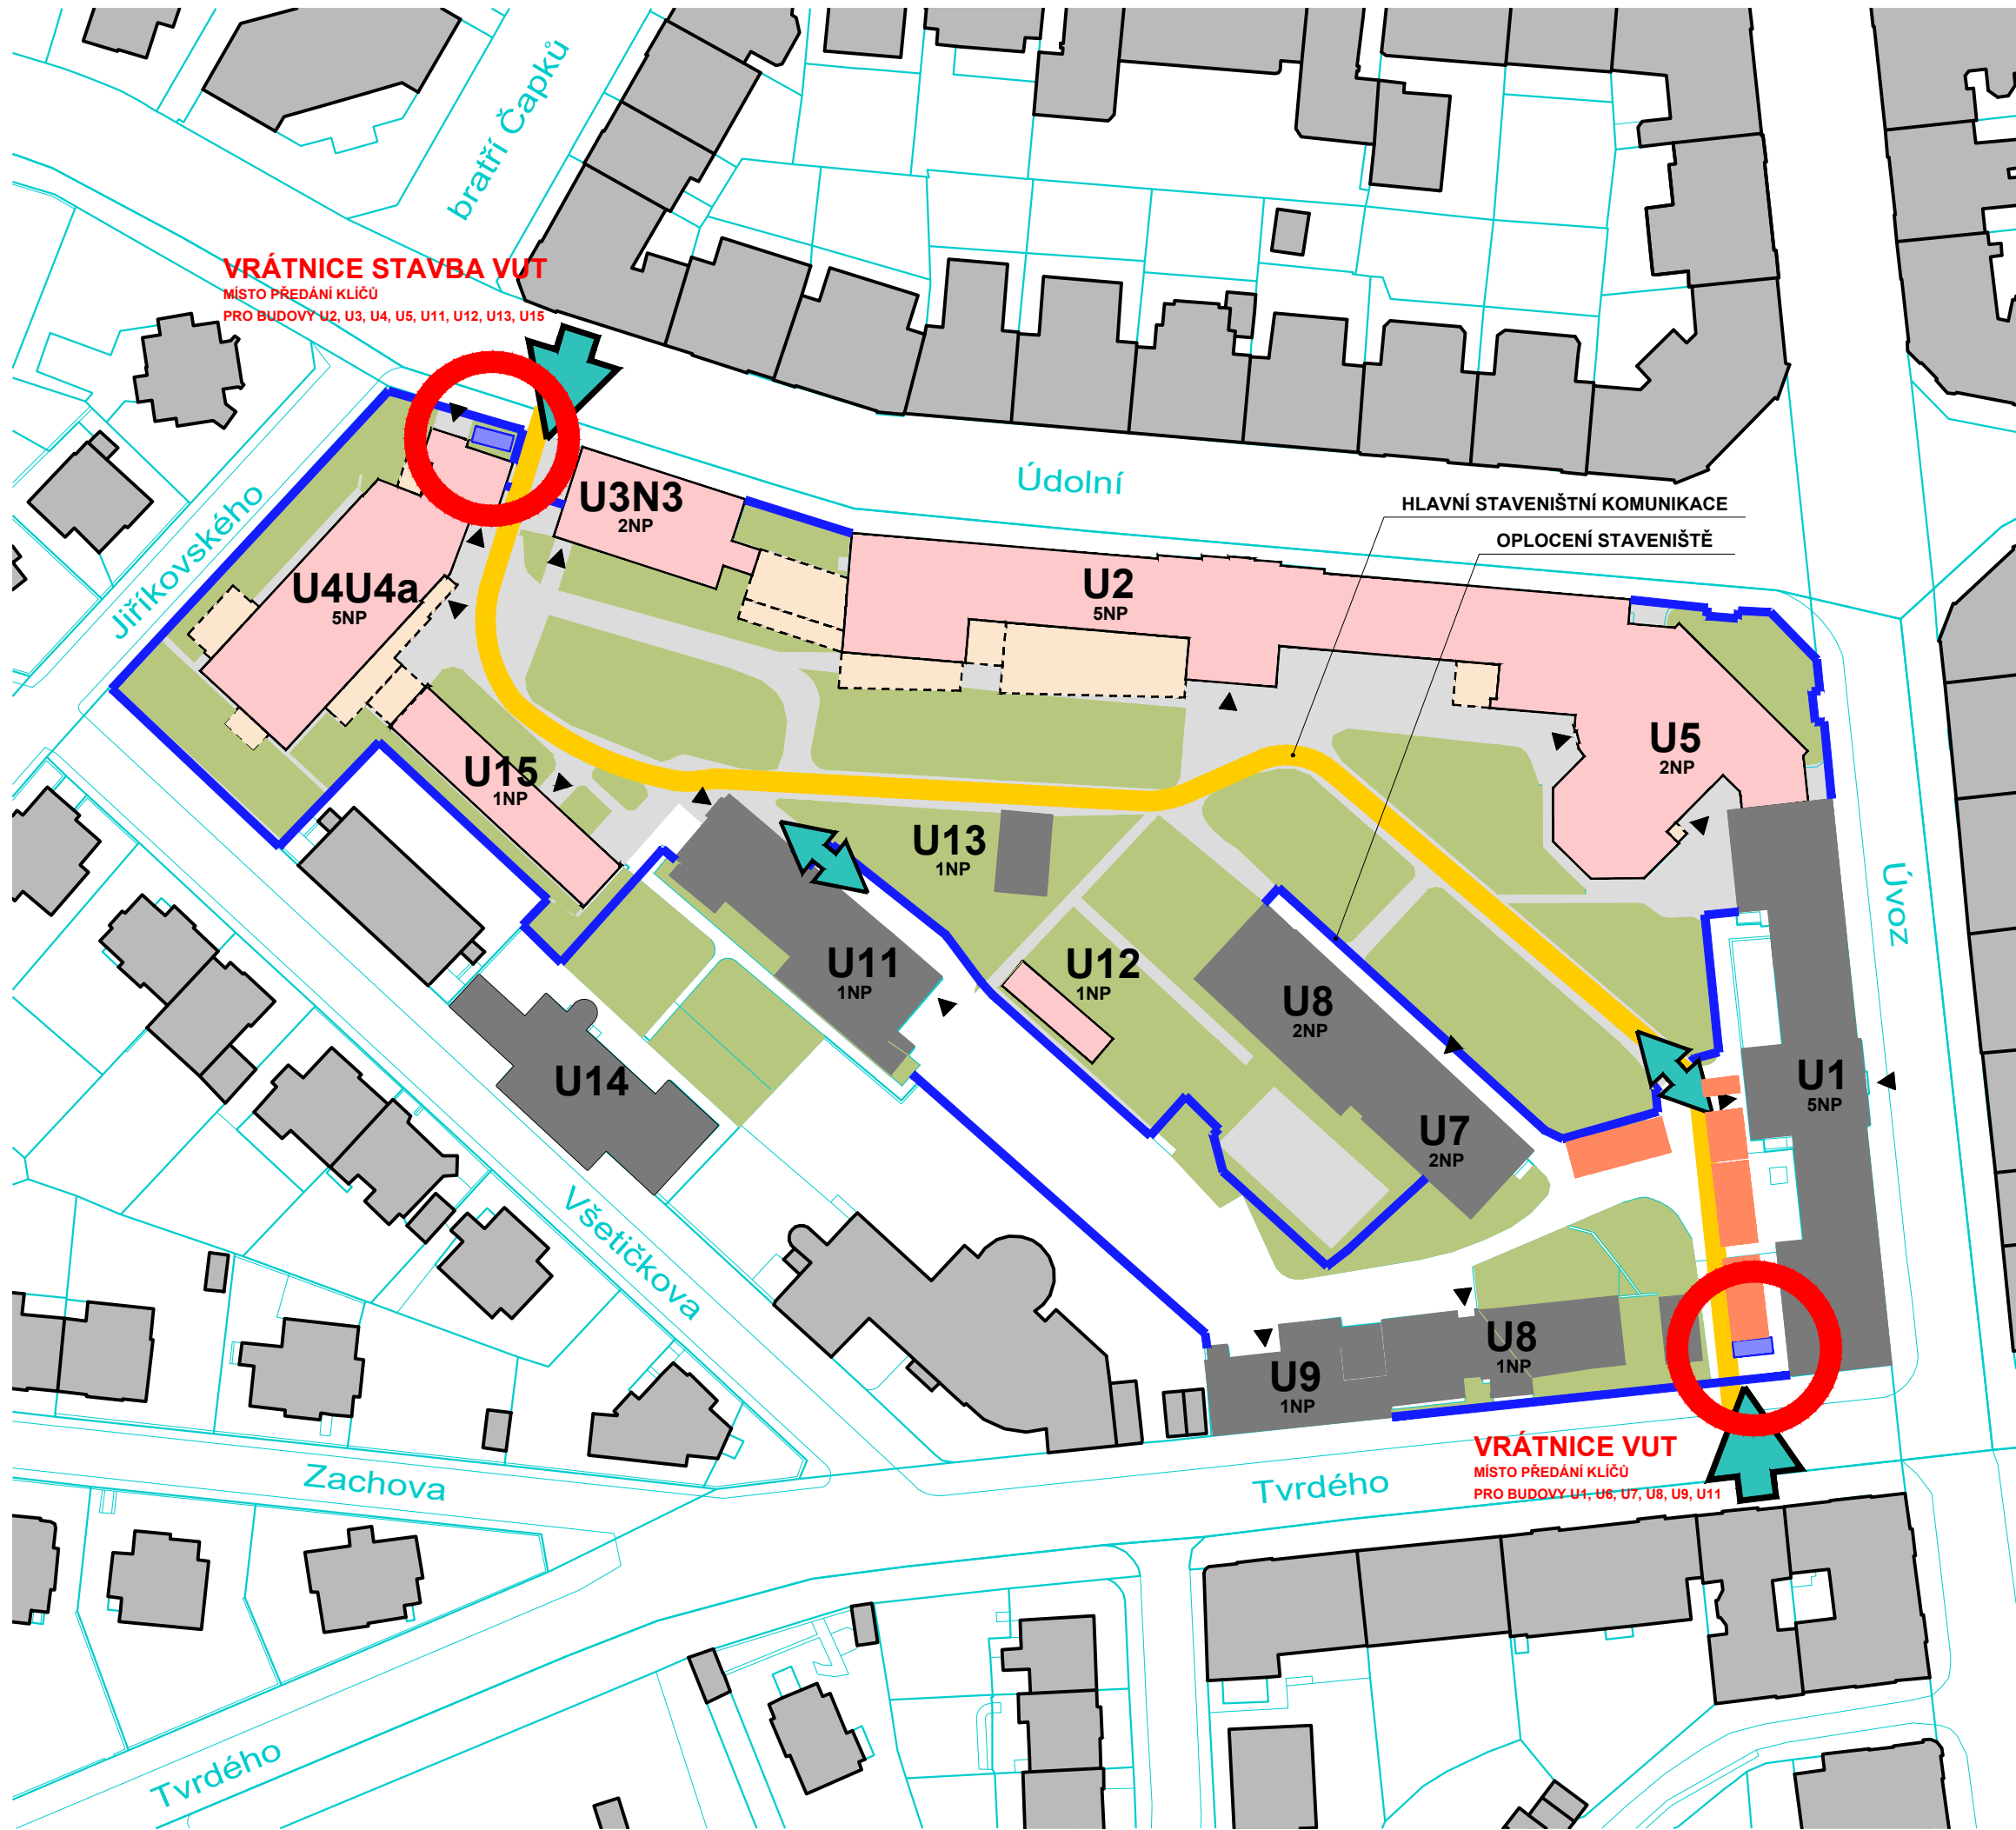

- LEGENDA:**
- REKONSTRUOVANÉ OBJEKTY
 - NOVÉ OBJEKTY
 - STÁVAJÍCÍ OBJEKTY AREÁLU VUT
 - SOUSEDNÍ OBJEKTY
 - TERÉN, ZELEŇ
 - PLOCHY PRO PARKOVÁNÍ
 - HLAVNÍ AREÁLOVÁ KOMUNIKACE
 - OPLOCENÍ



DPS FÁZE 1 - OBJEKTY U2, U3N3, U4U4a, U5, U12, U15

REKONSTRUKCE A DOSTAVBA AREÁLU ÚDOLNÍ 53

Údolní 244/53, 602 00 Brno-střed-Stránice

investor:

Vysoké učení technické v Brně

Antonínská 548/1, 601 90 Brno

architekt a generální projektant:

FAMARCHITEKTI

FAM ARCHITEKTI s.r.o.

Přístavní 1079/29, 170 00 Praha 7

koordinace, hlavní inženýr projektu:

Δdeltaplan

DELTAPLAN spol. s r.o.

Jankovcova 938/18a, 170 00 Praha 7

Ing. Petr Blažka

stupeň dokumentace:

DOKUMENTACE PRO PROVÁDĚNÍ STAVBY (DPS)

vypracoval:

Jáchym Pojezdný

datum:

10/2024

měřítko:

1:1000

název dokumentu:

Situace objektů v době realizace 1. fáze Rekonstrukce a dostavby areálu Údolní 53 (Sit HZS E0-2)